



SEZIONE TRASVERSALE SUI VANI FINESTRA

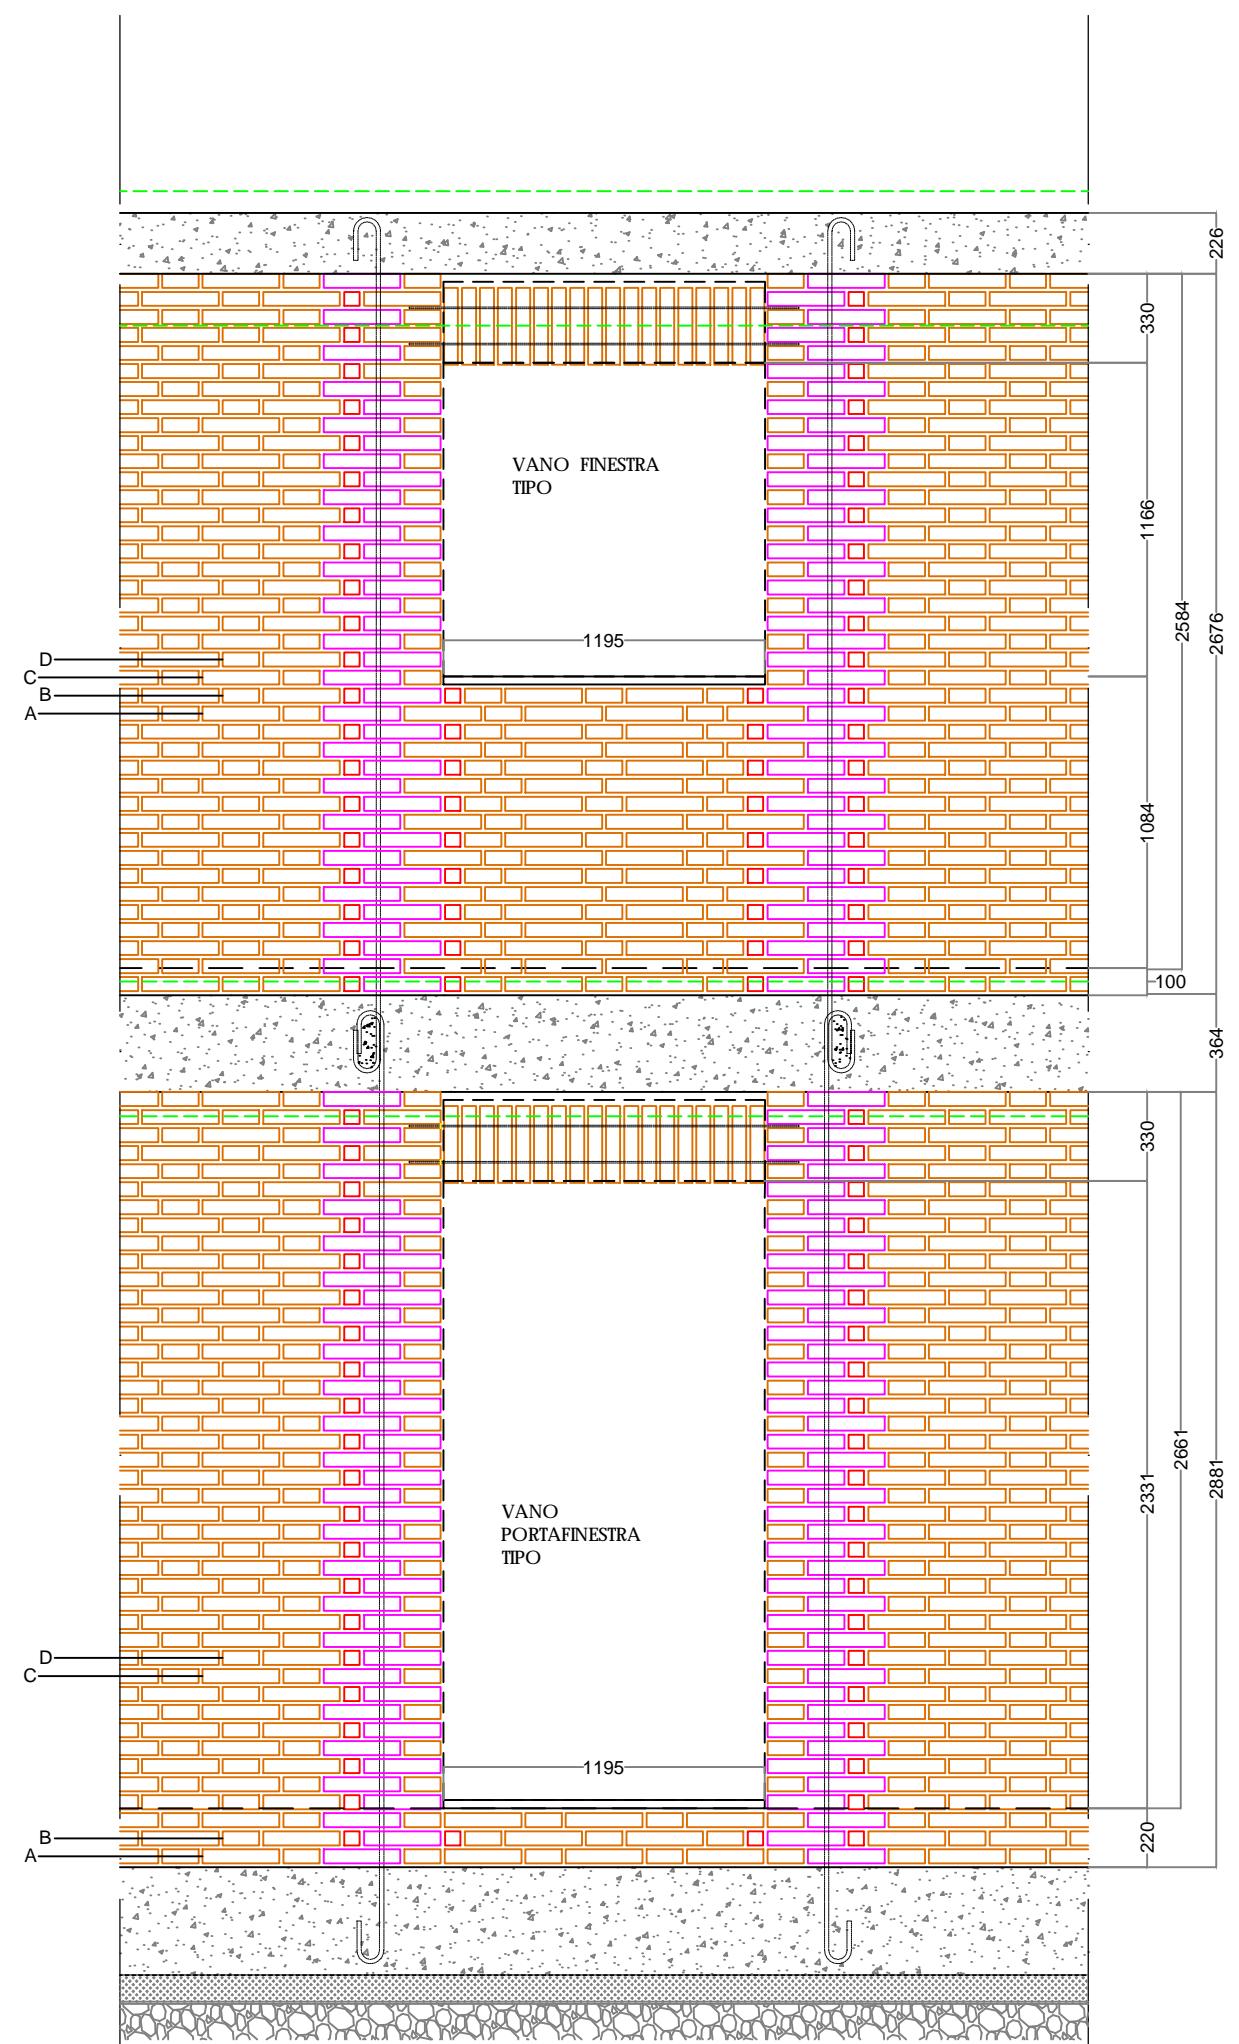

PROSPETTO

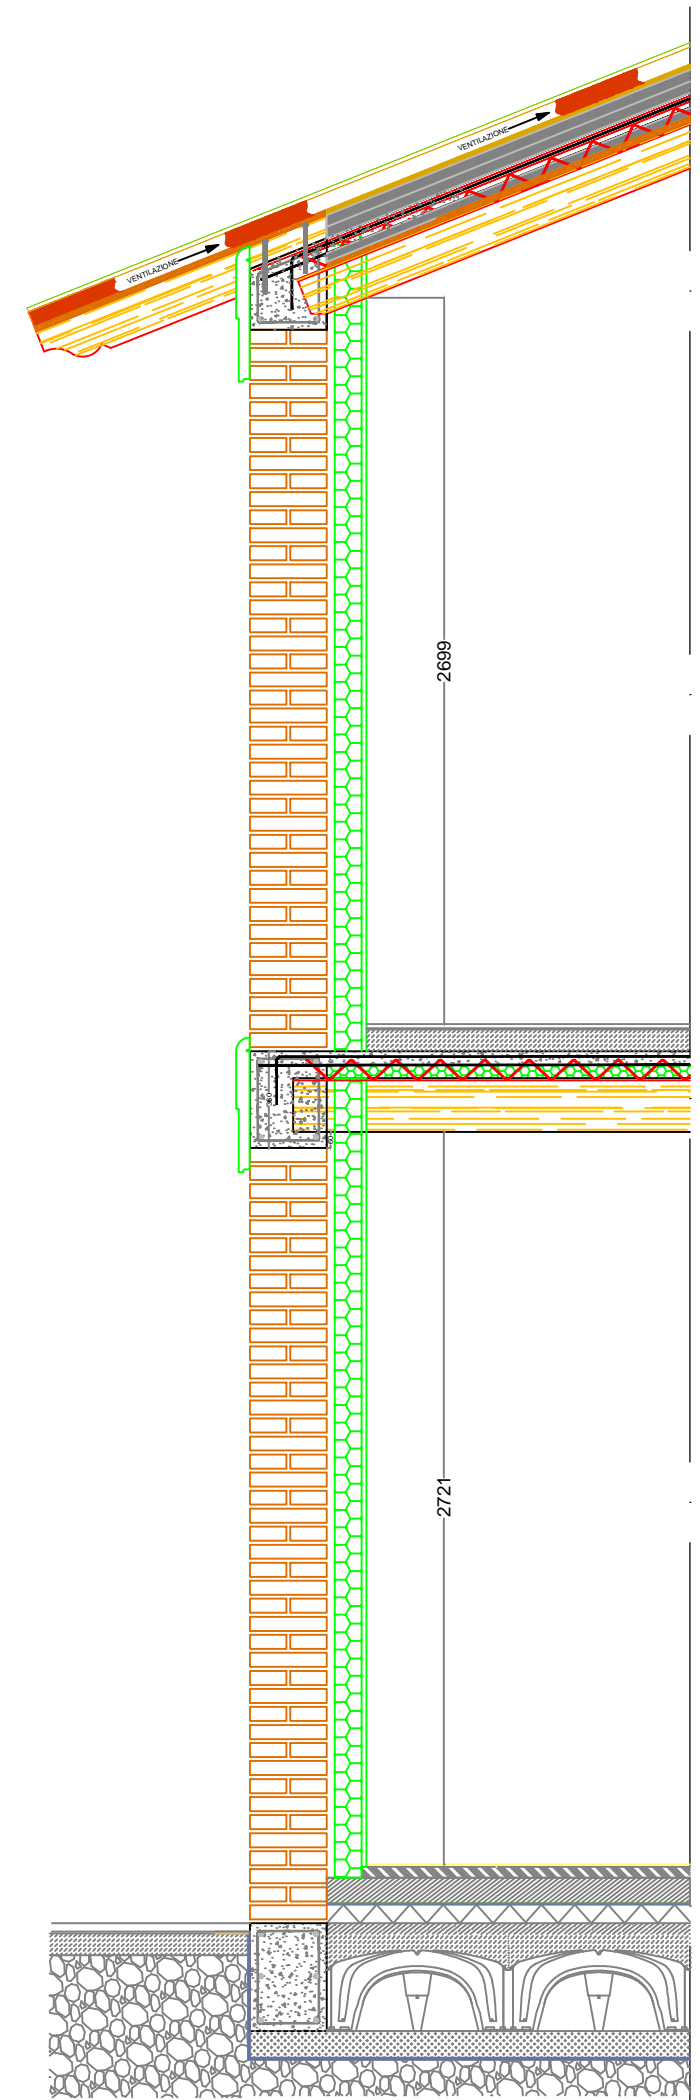

SEZIONE TRASVERSALE SULLA MURATURA