





Muratura portante isodoma antisismica, composta da elementi in laterizio della tipologia "mattoni semipieni klinker", armata in maniera diffusa con spinotti in acciaio antiscorrimento a sovrapposizione sfalsata e calandri fiduciarì tralicciati.


SPINOTTO IN ACCIAIO NERVATO B 450 A ANTISCORRIMENTO

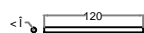


ARMATURA ORIZZONTALE IN ACCIAIO NERVATO B 450 A POSIZIONATA OGNI 60 CM

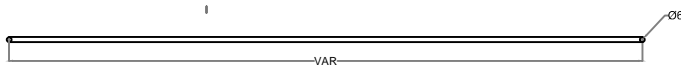



MATTONE SEMIPIENO KLINKER BOLOGNESE

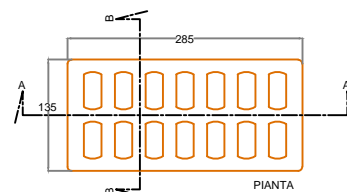

PRIMO CORSO DI MATTONI IN PIANTA (ZONA MURO DI SPINA)

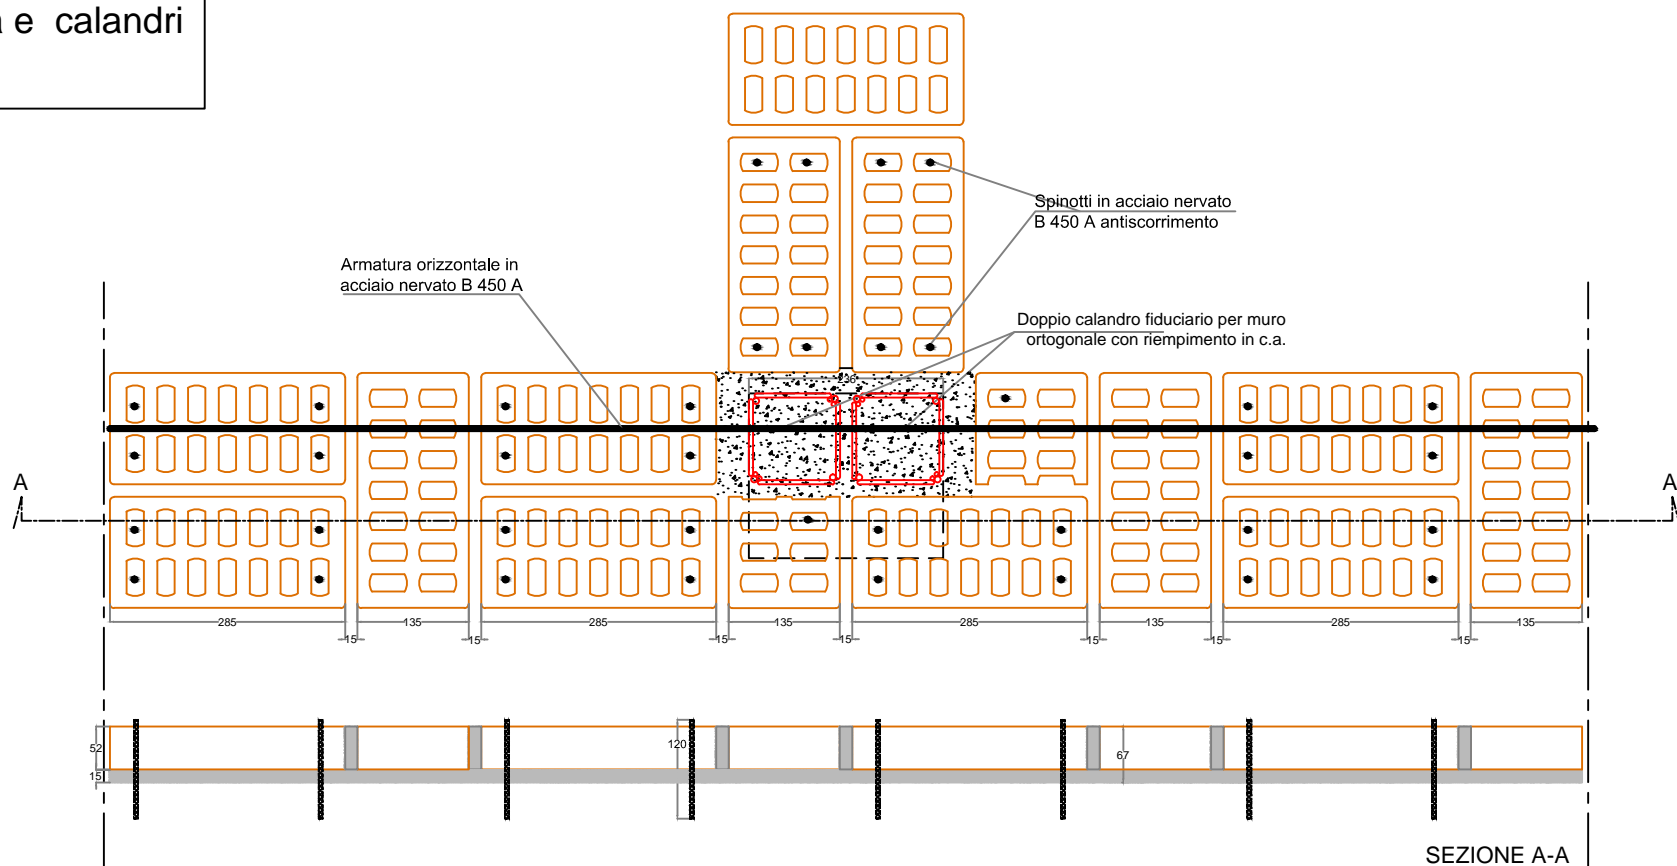

SECONDO CORSO DI MATTONI IN PIANTA (ZONA MURO DI SPINA)

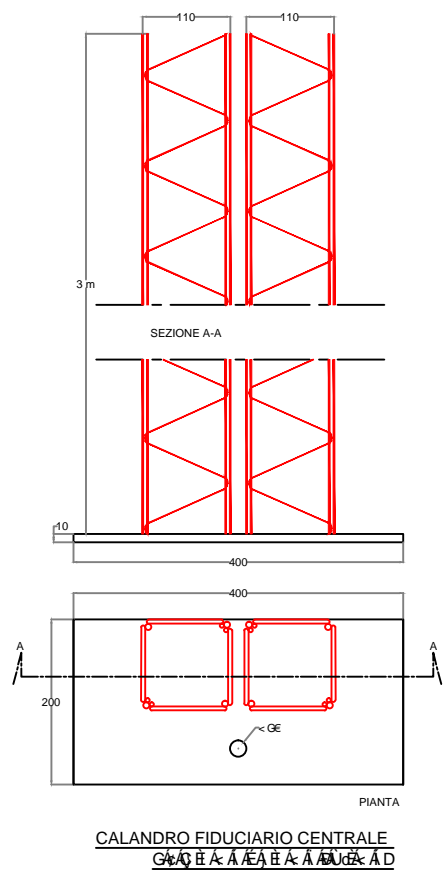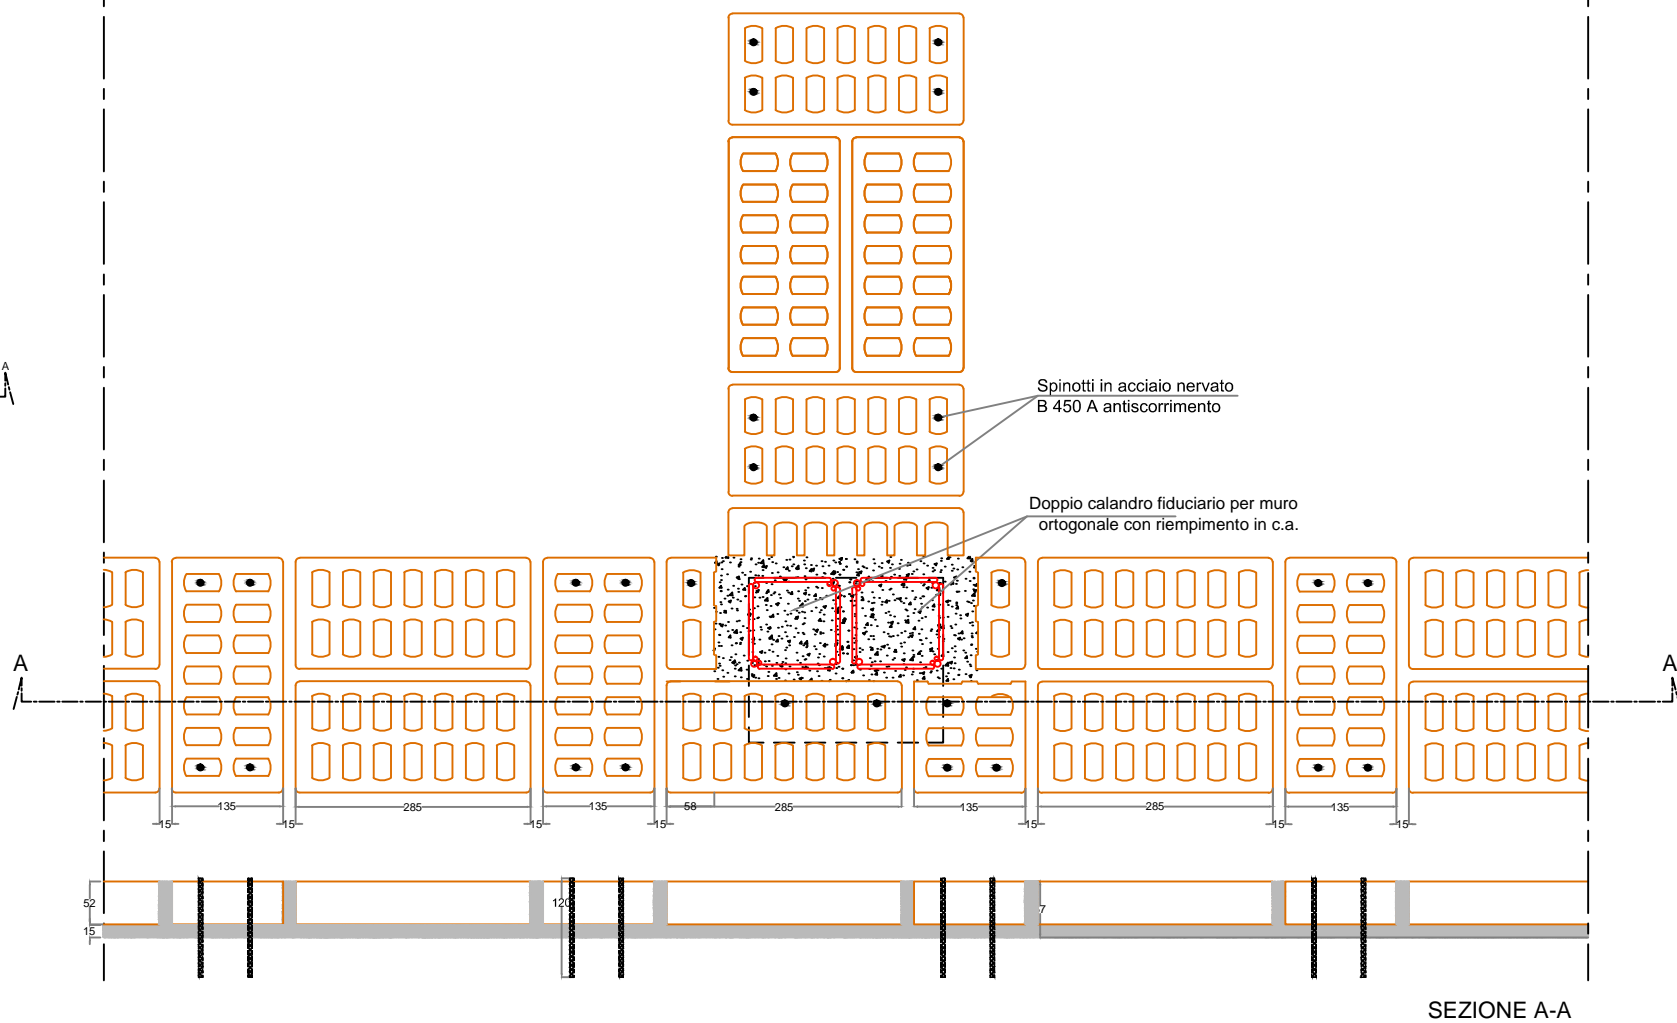

Particolare muratura con intersezione ortogonale