

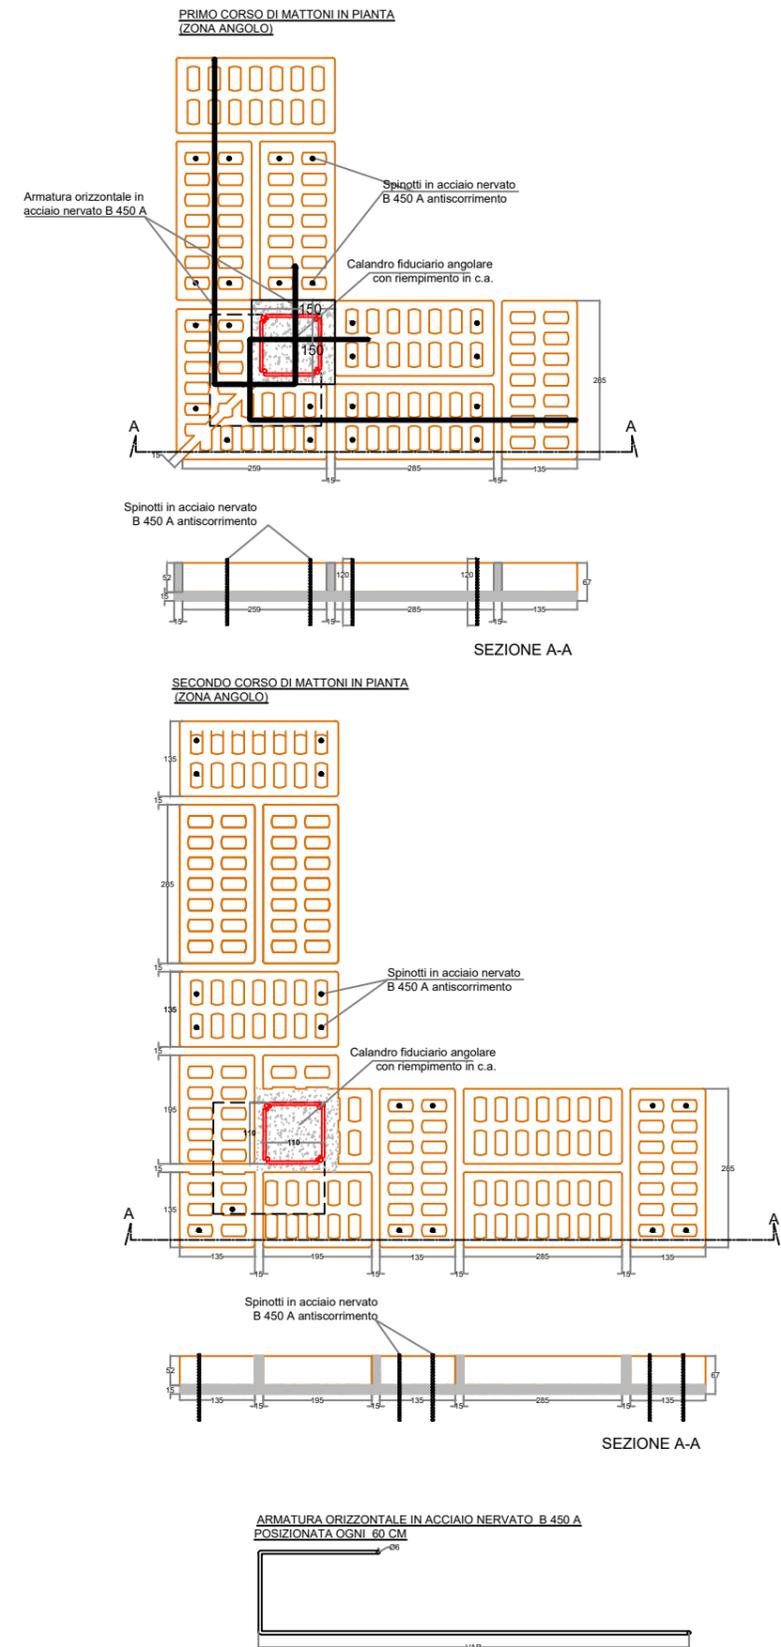


## Particolare muratura con intersezione angolare

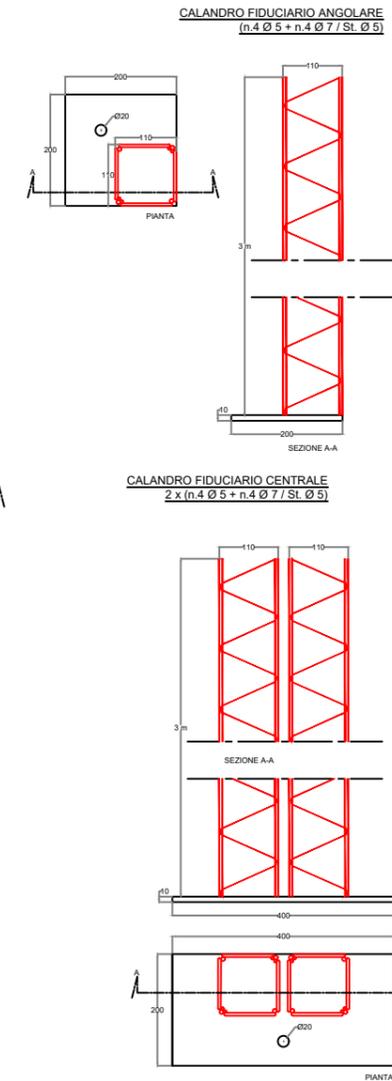

## Particolare muratura con intersezione ortogonale

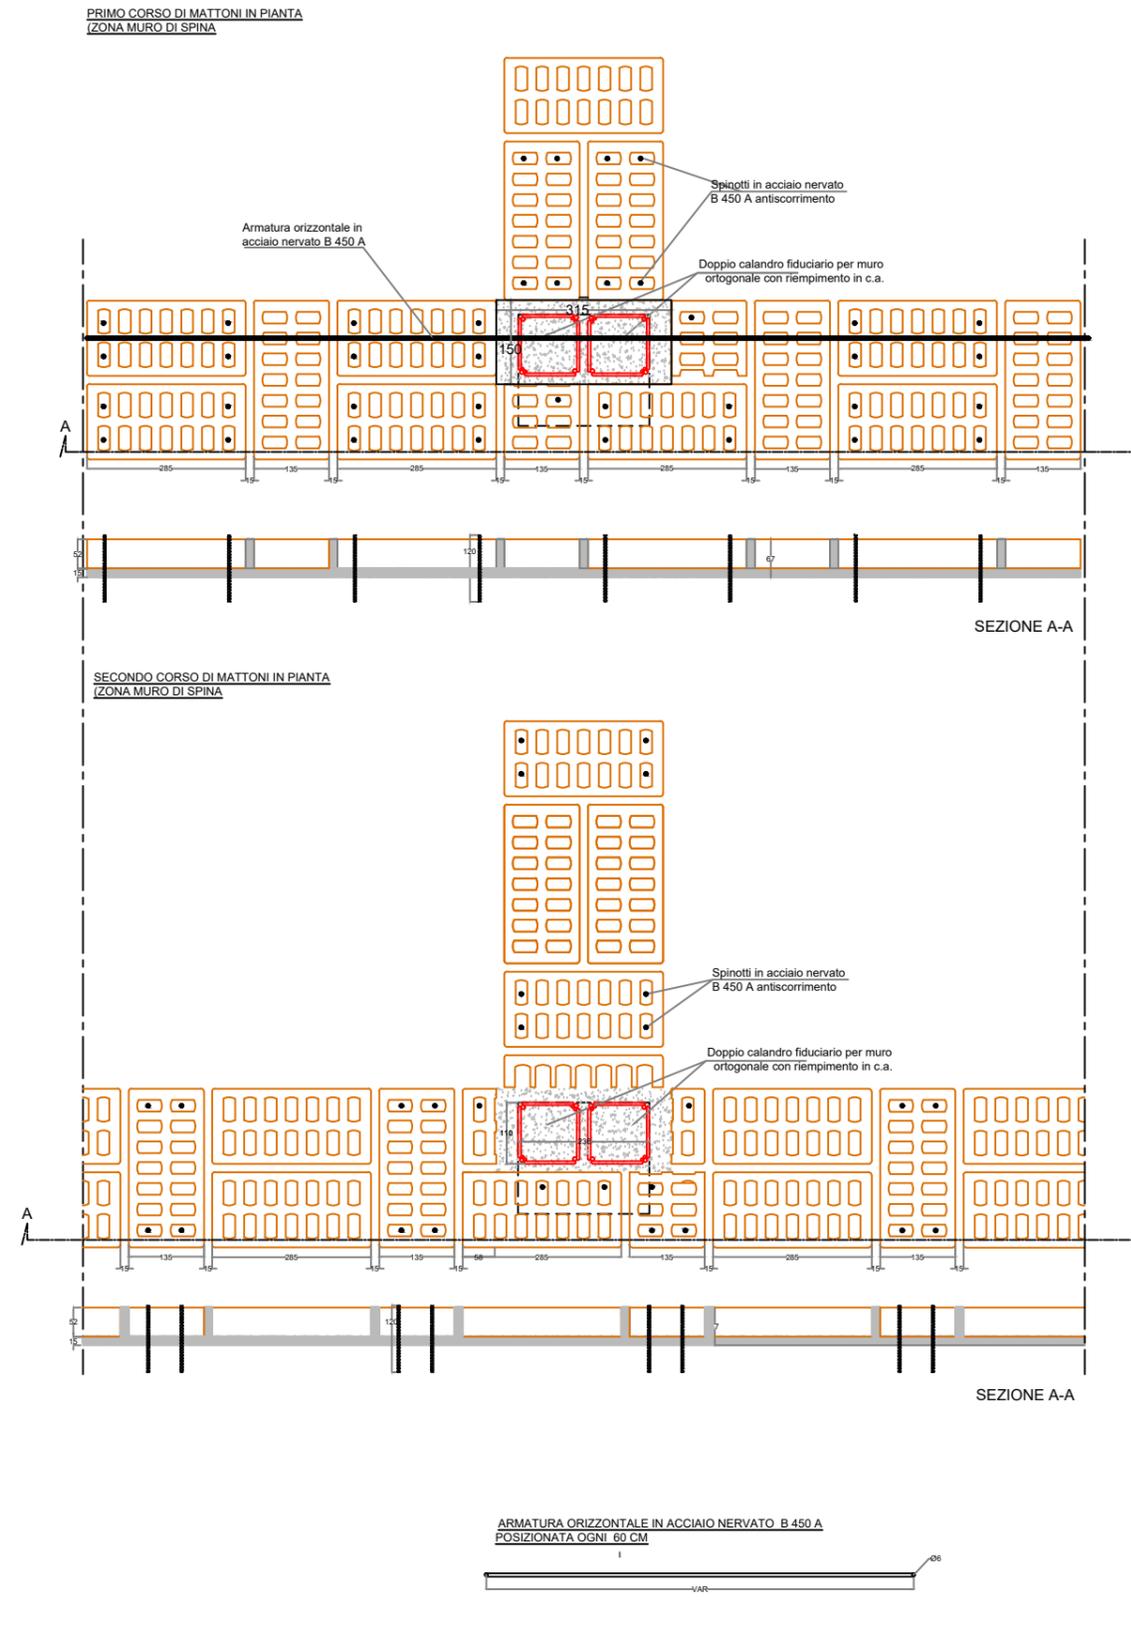

## Particolare confinatura

