



Particolare muratura lineare


PROSPETTO FIGURATIVO ARMATURA DIFFUSA

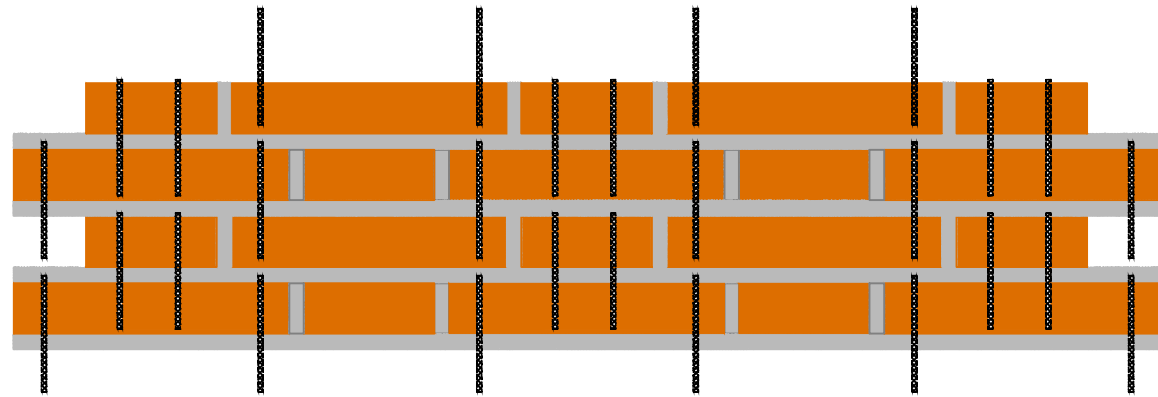

PRIMO CORSO DI MATTONI IN PIANTA
(ZONA RETTILINEA)

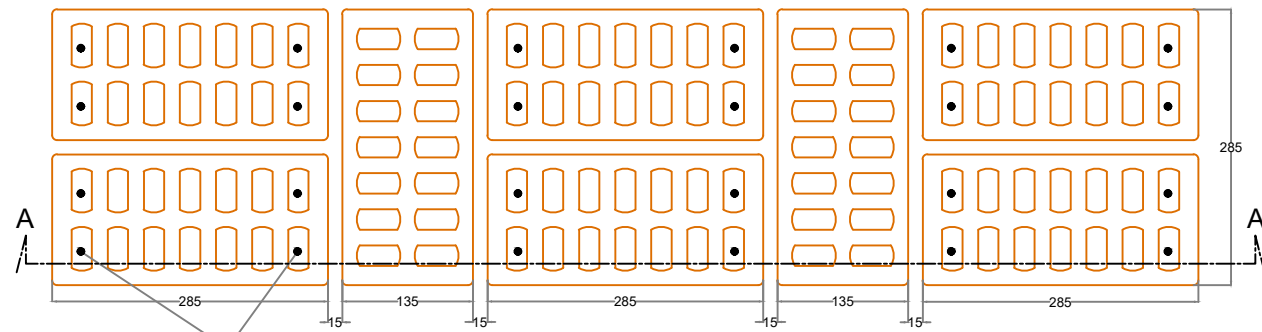


Spinotti in acciaio nervato
B 450 A antiscorrimento

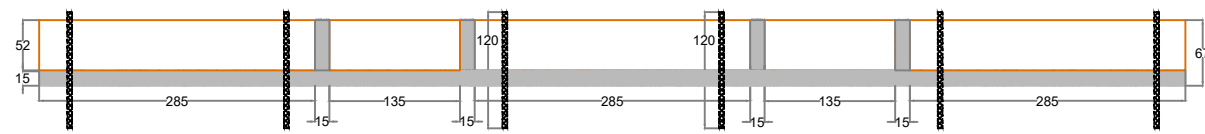


SEZIONE A-A

SECONDO CORSO DI MATTONI IN PIANTA
(ZONA RETTILINEA)

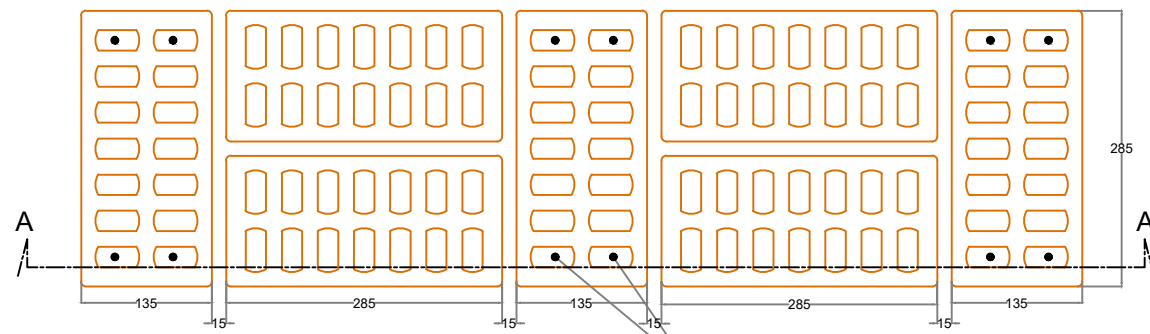


Spinotti in acciaio nervato
B 450 A antiscorrimento

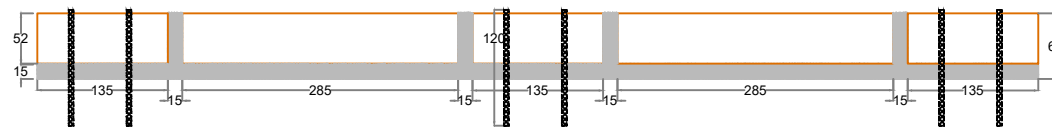

SEZIONE A-A

Mattoni Bolognesi (Klinker forato)

ABACO PEZZI SPECIALI

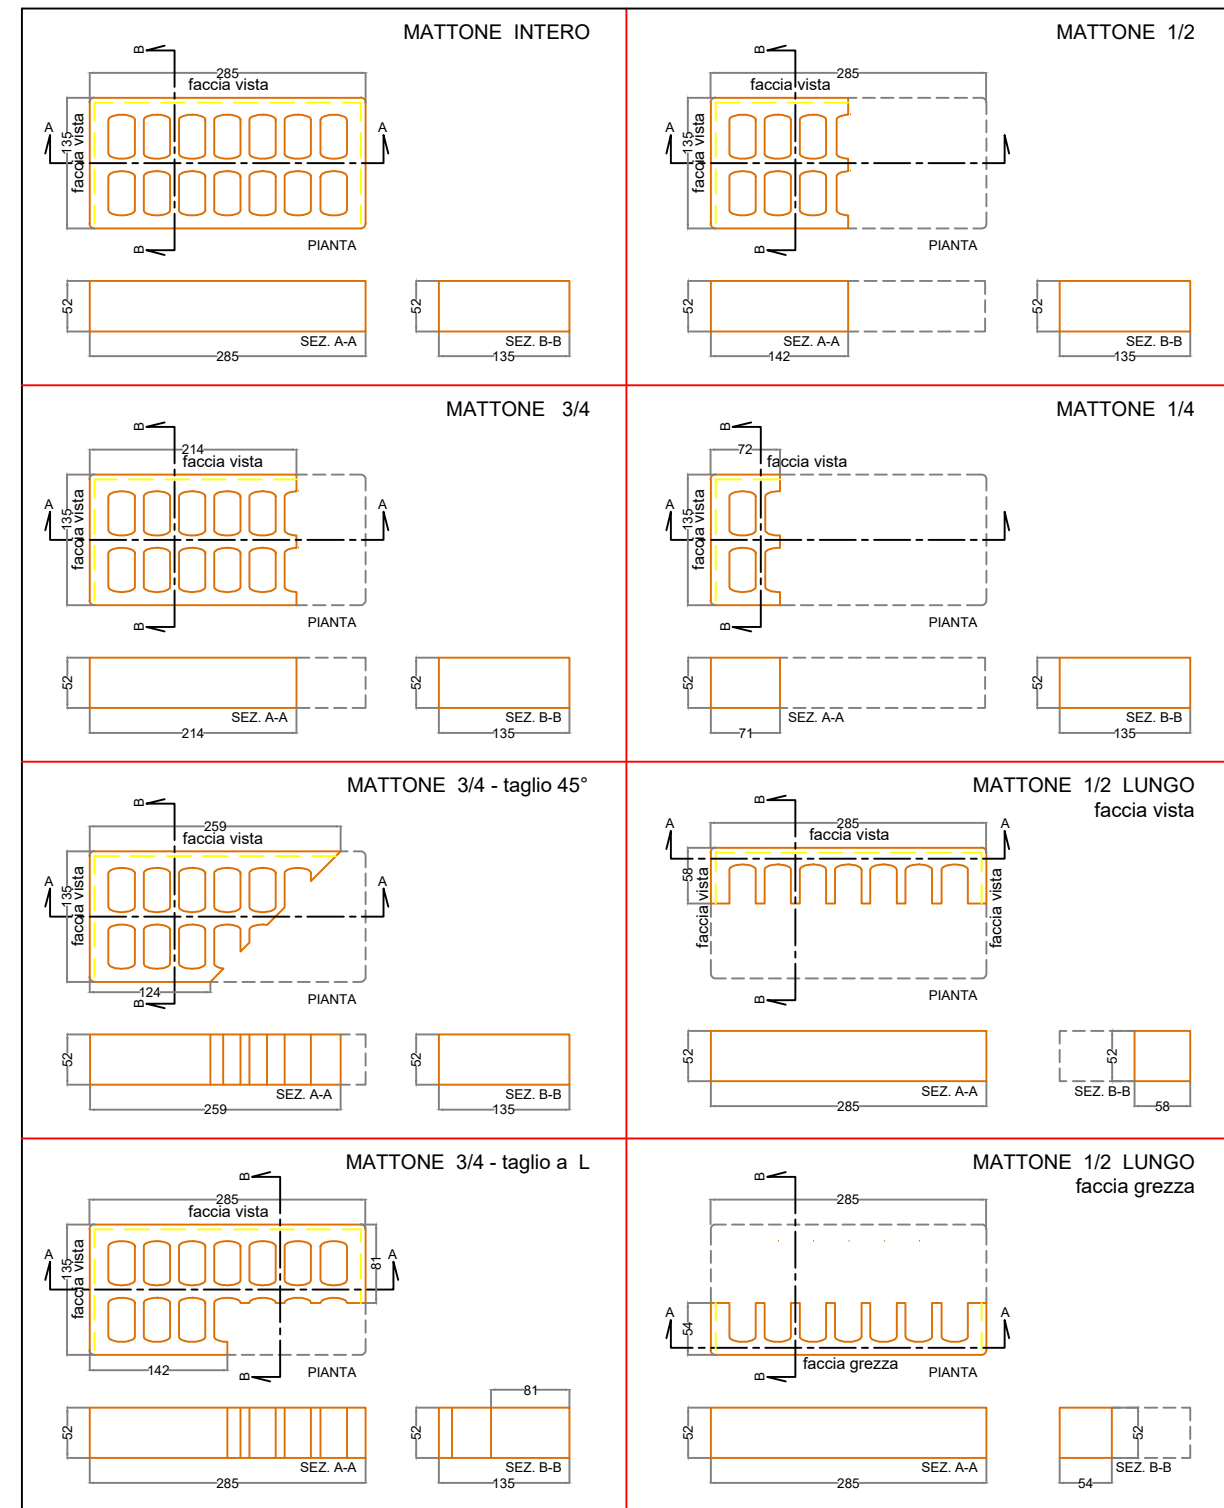

SPINOTTO IN ACCIAIO NERVATO
B 450 A ANTISCORRIMENTO

